



# ŽDÍREC ÚZEMNÍ PLÁN

DUBÁ  
k.ú. Korce (669491)

TACHOV  
k.ú. Tachov u Doks (764957)

OKNA  
k.ú. Okna v Podbezdězi (709476)

BLATCE  
k.ú. Blatce (605115)


Ždírecký Důl

Ždírec

Bořejov

LUKA  
k.ú. Luka (688649)

BLATCE  
k.ú. Houska (605140)

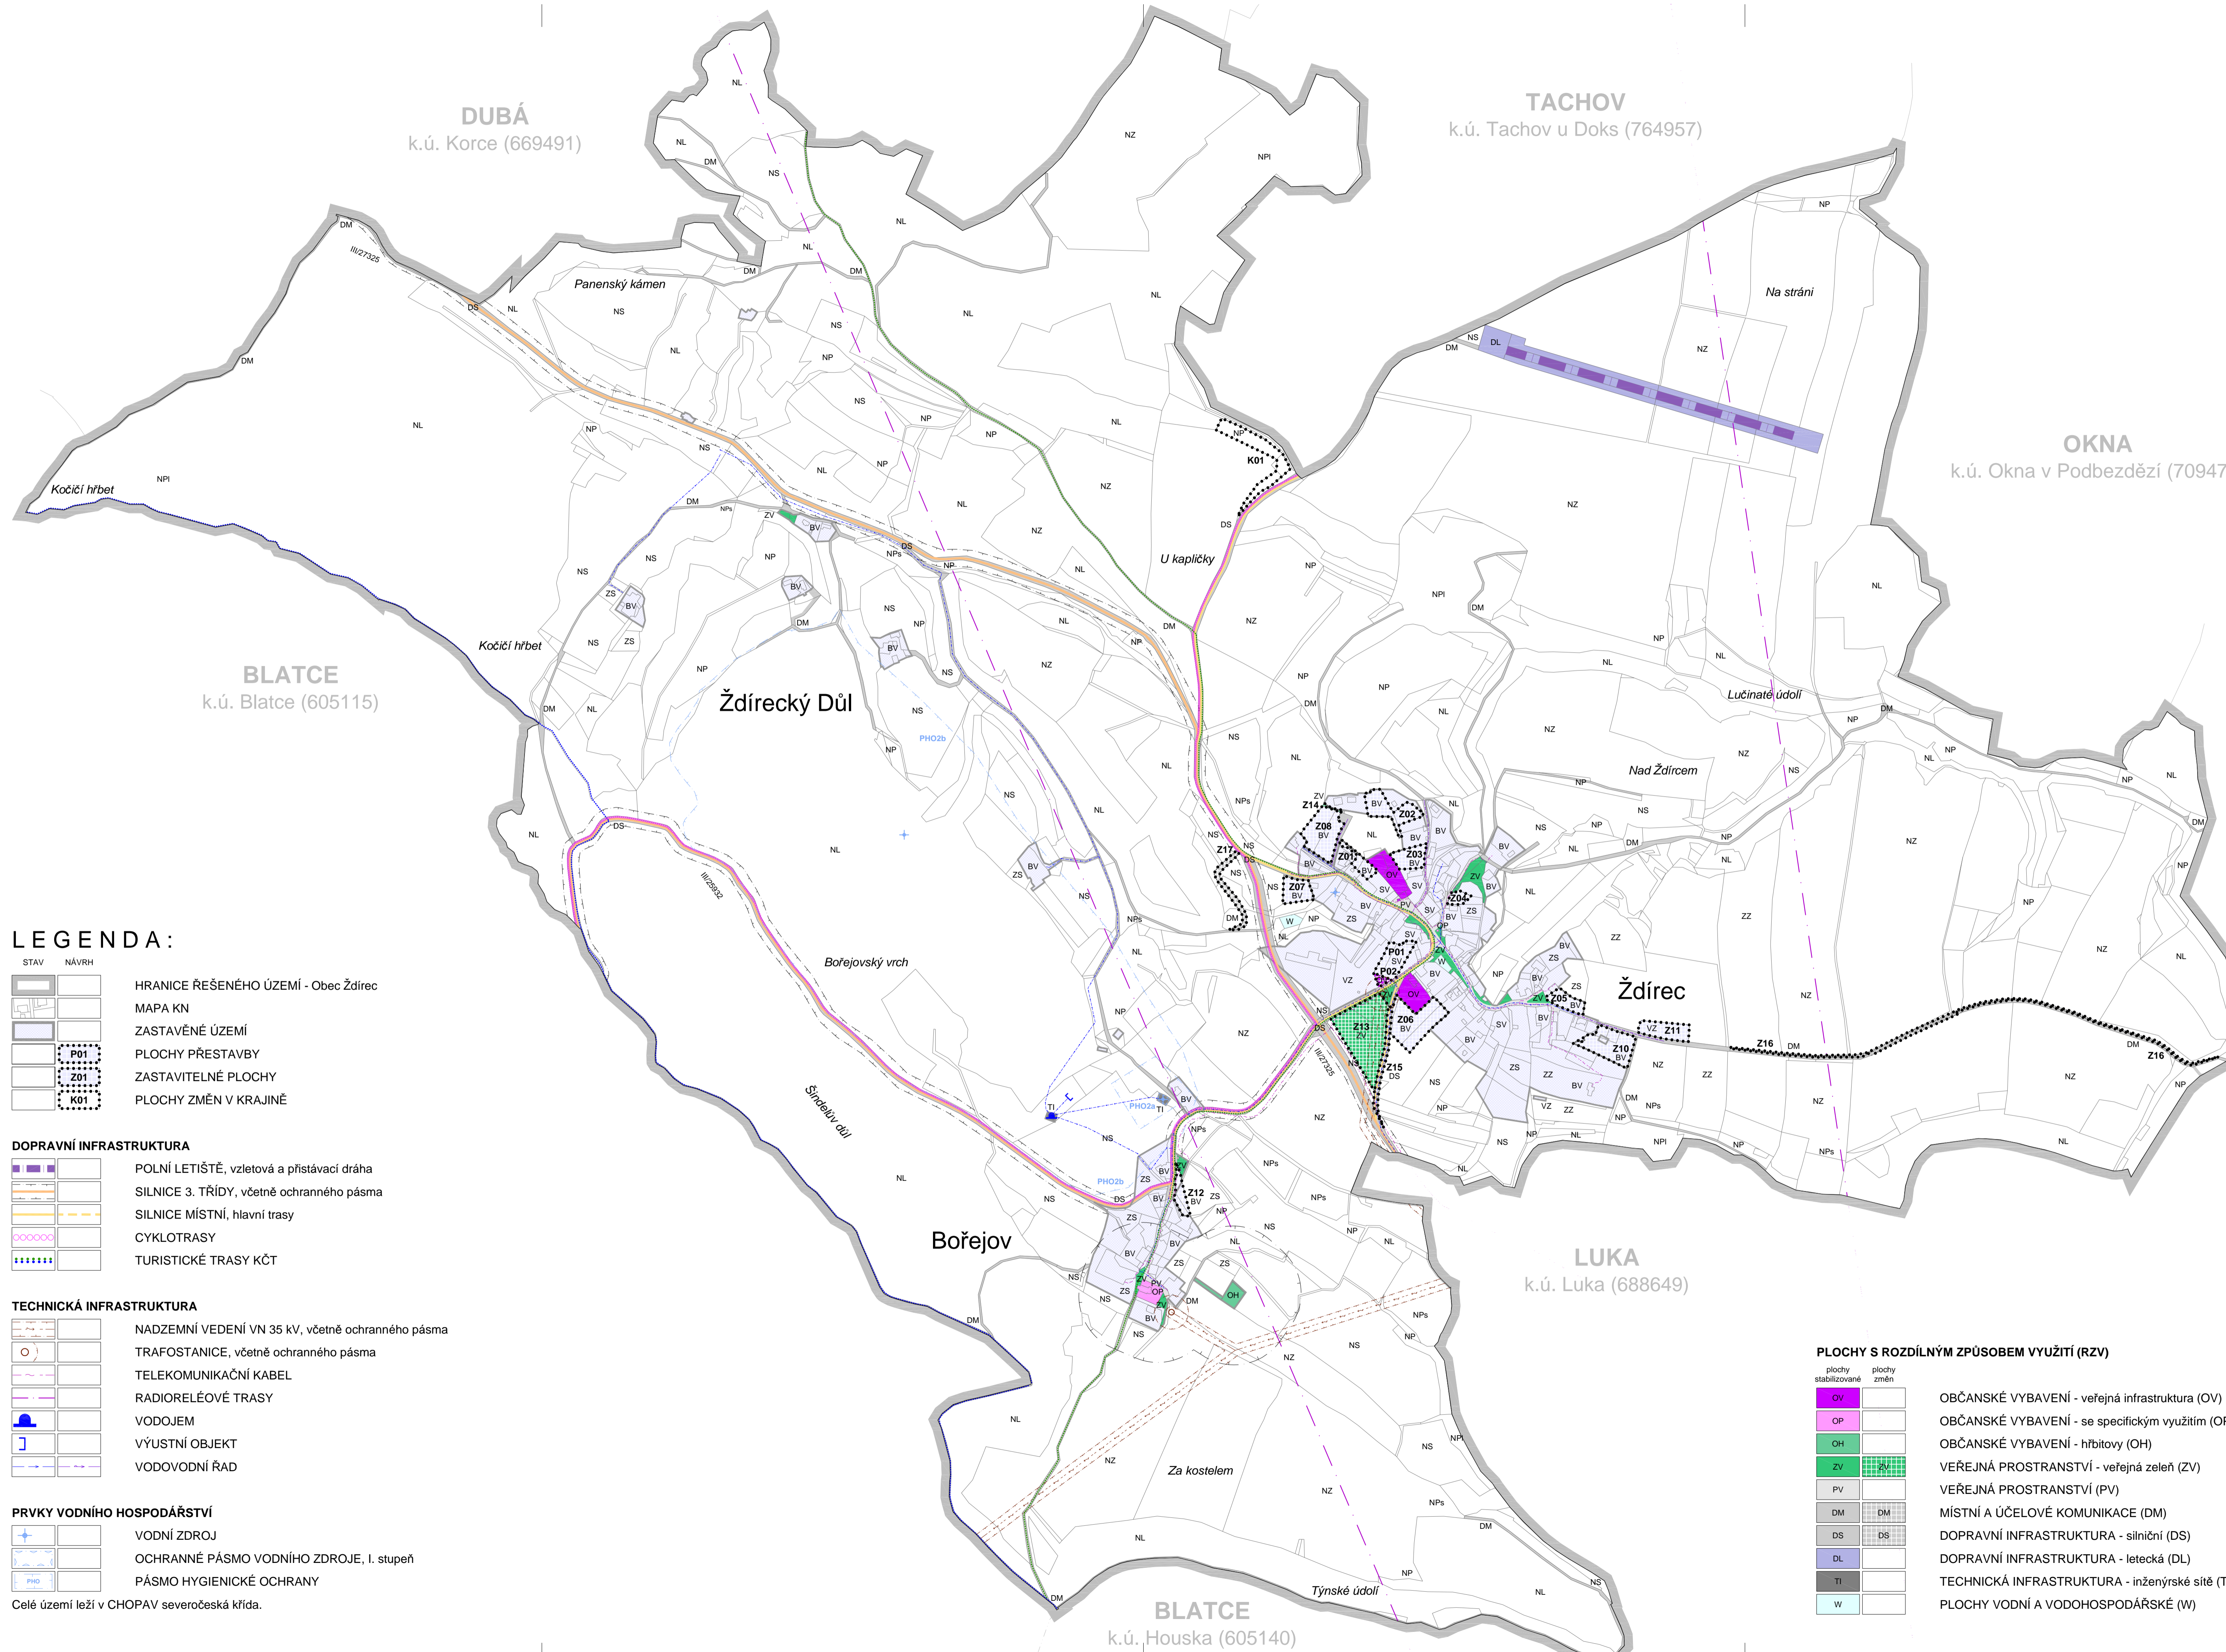

**LEGENDA:**

STAV	NÁVRH
	HRANICE ŘEŠENÉHO ÚZEMÍ - Obec Ždírec
	MAPA KN
	ZASTAVĚNÉ ÚZEMÍ
	PLOCHY PŘESTAVBY
	ZASTAVITELNÉ PLOCHY
	PLOCHY ZMĚN V KRAJINĚ

**DOPRAVNÍ INFRASTRUKTURA**

	POLNÍ LETIŠTĚ, vzletová a přistávací dráha
	SILNICE 3. TŘÍDY, včetně ochranného pásma
	SILNICE MÍSTNÍ, hlavní trasy
	CYKLOTRASY
	TURISTICKÉ TRASY KČT

**TECHNICKÁ INFRASTRUKTURA**

	NADZEMNÍ VEDENÍ VN 35 kV, včetně ochranného pásma
	TRAFOSTANICE, včetně ochranného pásma
	TELEKOMUNIKAČNÍ KABEL
	RADIORELÉOVÉ TRASY
	VODOJEM
	VÝUSTNÍ OBJEKT
	VODOVODNÍ RAD

**PRVKY VODNÍHO HOSPODÁŘSTVÍ**

	VODNÍ ZDROJ
	OCHRANNÉ PÁSMA VODNÍHO ZDROJE, I. stupeň
	PÁSMA HYGIENICKÉ OCHRANY

Celé území leží v CHOPAV severočeská křída.

**PLOCHY S ROZDÍLNÝM ZPŮSOBEM VYUŽITÍ (RVZ)**

	OBČANSKÉ VYBAVENÍ - veřejná infrastruktura (OV)
	OBČANSKÉ VYBAVENÍ - se specifickým využitím (OP)
	OBČANSKÉ VYBAVENÍ - hřbitovy (OH)
	VEŘEJNÁ PROSTRANSTVÍ - veřejná zeleň (ZV)
	VEŘEJNÁ PROSTRANSTVÍ (PV)
	MÍSTNÍ A ÚČELOVÉ KOMUNIKACE (DM)
	DOPRAVNÍ INFRASTRUKTURA - silniční (DS)
	DOPRAVNÍ INFRASTRUKTURA - letecká (DL)
	TECHNICKÁ INFRASTRUKTURA - inženýrské sítě (TI)
	PLOCHY VODNÍ A VODOHOSPODÁŘSKÉ (W)

**URBAPLAN** www.urbaplan.cz • info@urbaplan.cz  
ARCHITEKTURA • URBANISMUS • PAMÁTKOVÁ PÉČE • DESIGN & GRAFIKA  
Komenského 266/3 • 500 03 Hradec Králové

**ÚZEMNÍ PLÁN ŽDÍREC**

OBEC:	Obec Ždírec	PRŮJEM:	Městský úřad Česká Lipa • Úřad územního plánování náměstí T.G. Masaryka 1 • 470 36 Česká Lipa
ADRESA:	Ždírec 7 • 472 01 Doksy		

<b>URBAPLAN:</b>	IČO: 421 95 454	SPRÁVNÍ PRŮJEM:	Ing. arch. Milan Falta, Ph.D.	KANCELÁŘ:	ČKA 04 144 (A.1)
SÍDLO:	Komenského 266/3 • 500 03 Hradec Králové 1	KLASIFIKACE ÚZEMNÍHO PLÁNU:	Ing. arch. Milan Falta, Ph.D.		urbanistické řešení
ATELIÉR:	Seifertova 1527/16 • 130 00 Praha 3 - Žižkov	TECHNICKÝ PRŮJEM:	Ing. Lenka Čiháková		

ÚZEMNÍ PLÁN	ÚPD • ÚP Ždírec
GRAFICKÁ ČÁST	OP • OP/ST/UBN
VÝKRES KONCEPCE VEŘEJNÉ INFRASTRUKTURY	I.2 - b2

**ZÁZNAM O ÚČINNOSTI ÚZEMNÍHO PLÁNU**  
Zastupitelstvo obce Ždírec, jako příslušný správní orgán, vydalo formou OOP usnesením č.: 08/21 (dne 10. března 2021) ÚZEMNÍ PLÁN ŽDÍREC.

PRŮJEM:	Městský úřad Česká Lipa • Úřad územního plánování náměstí T.G. Masaryka 1 • 470 36 Česká Lipa	DATA:	31. března 2021
PRŮJEM:	Ing. Jaromír Smělý referent územního plánování		