DIO – ŽDÍREC - OPRAVA KOMUNIKACE CELOPLOŠNÁ - ČÁSTEČNÁ UZAVÍRKA - *DZ - A15, A7a – budou osazeny po celou dobu prací*

Příloha č.1 k MUCL/123461/2024

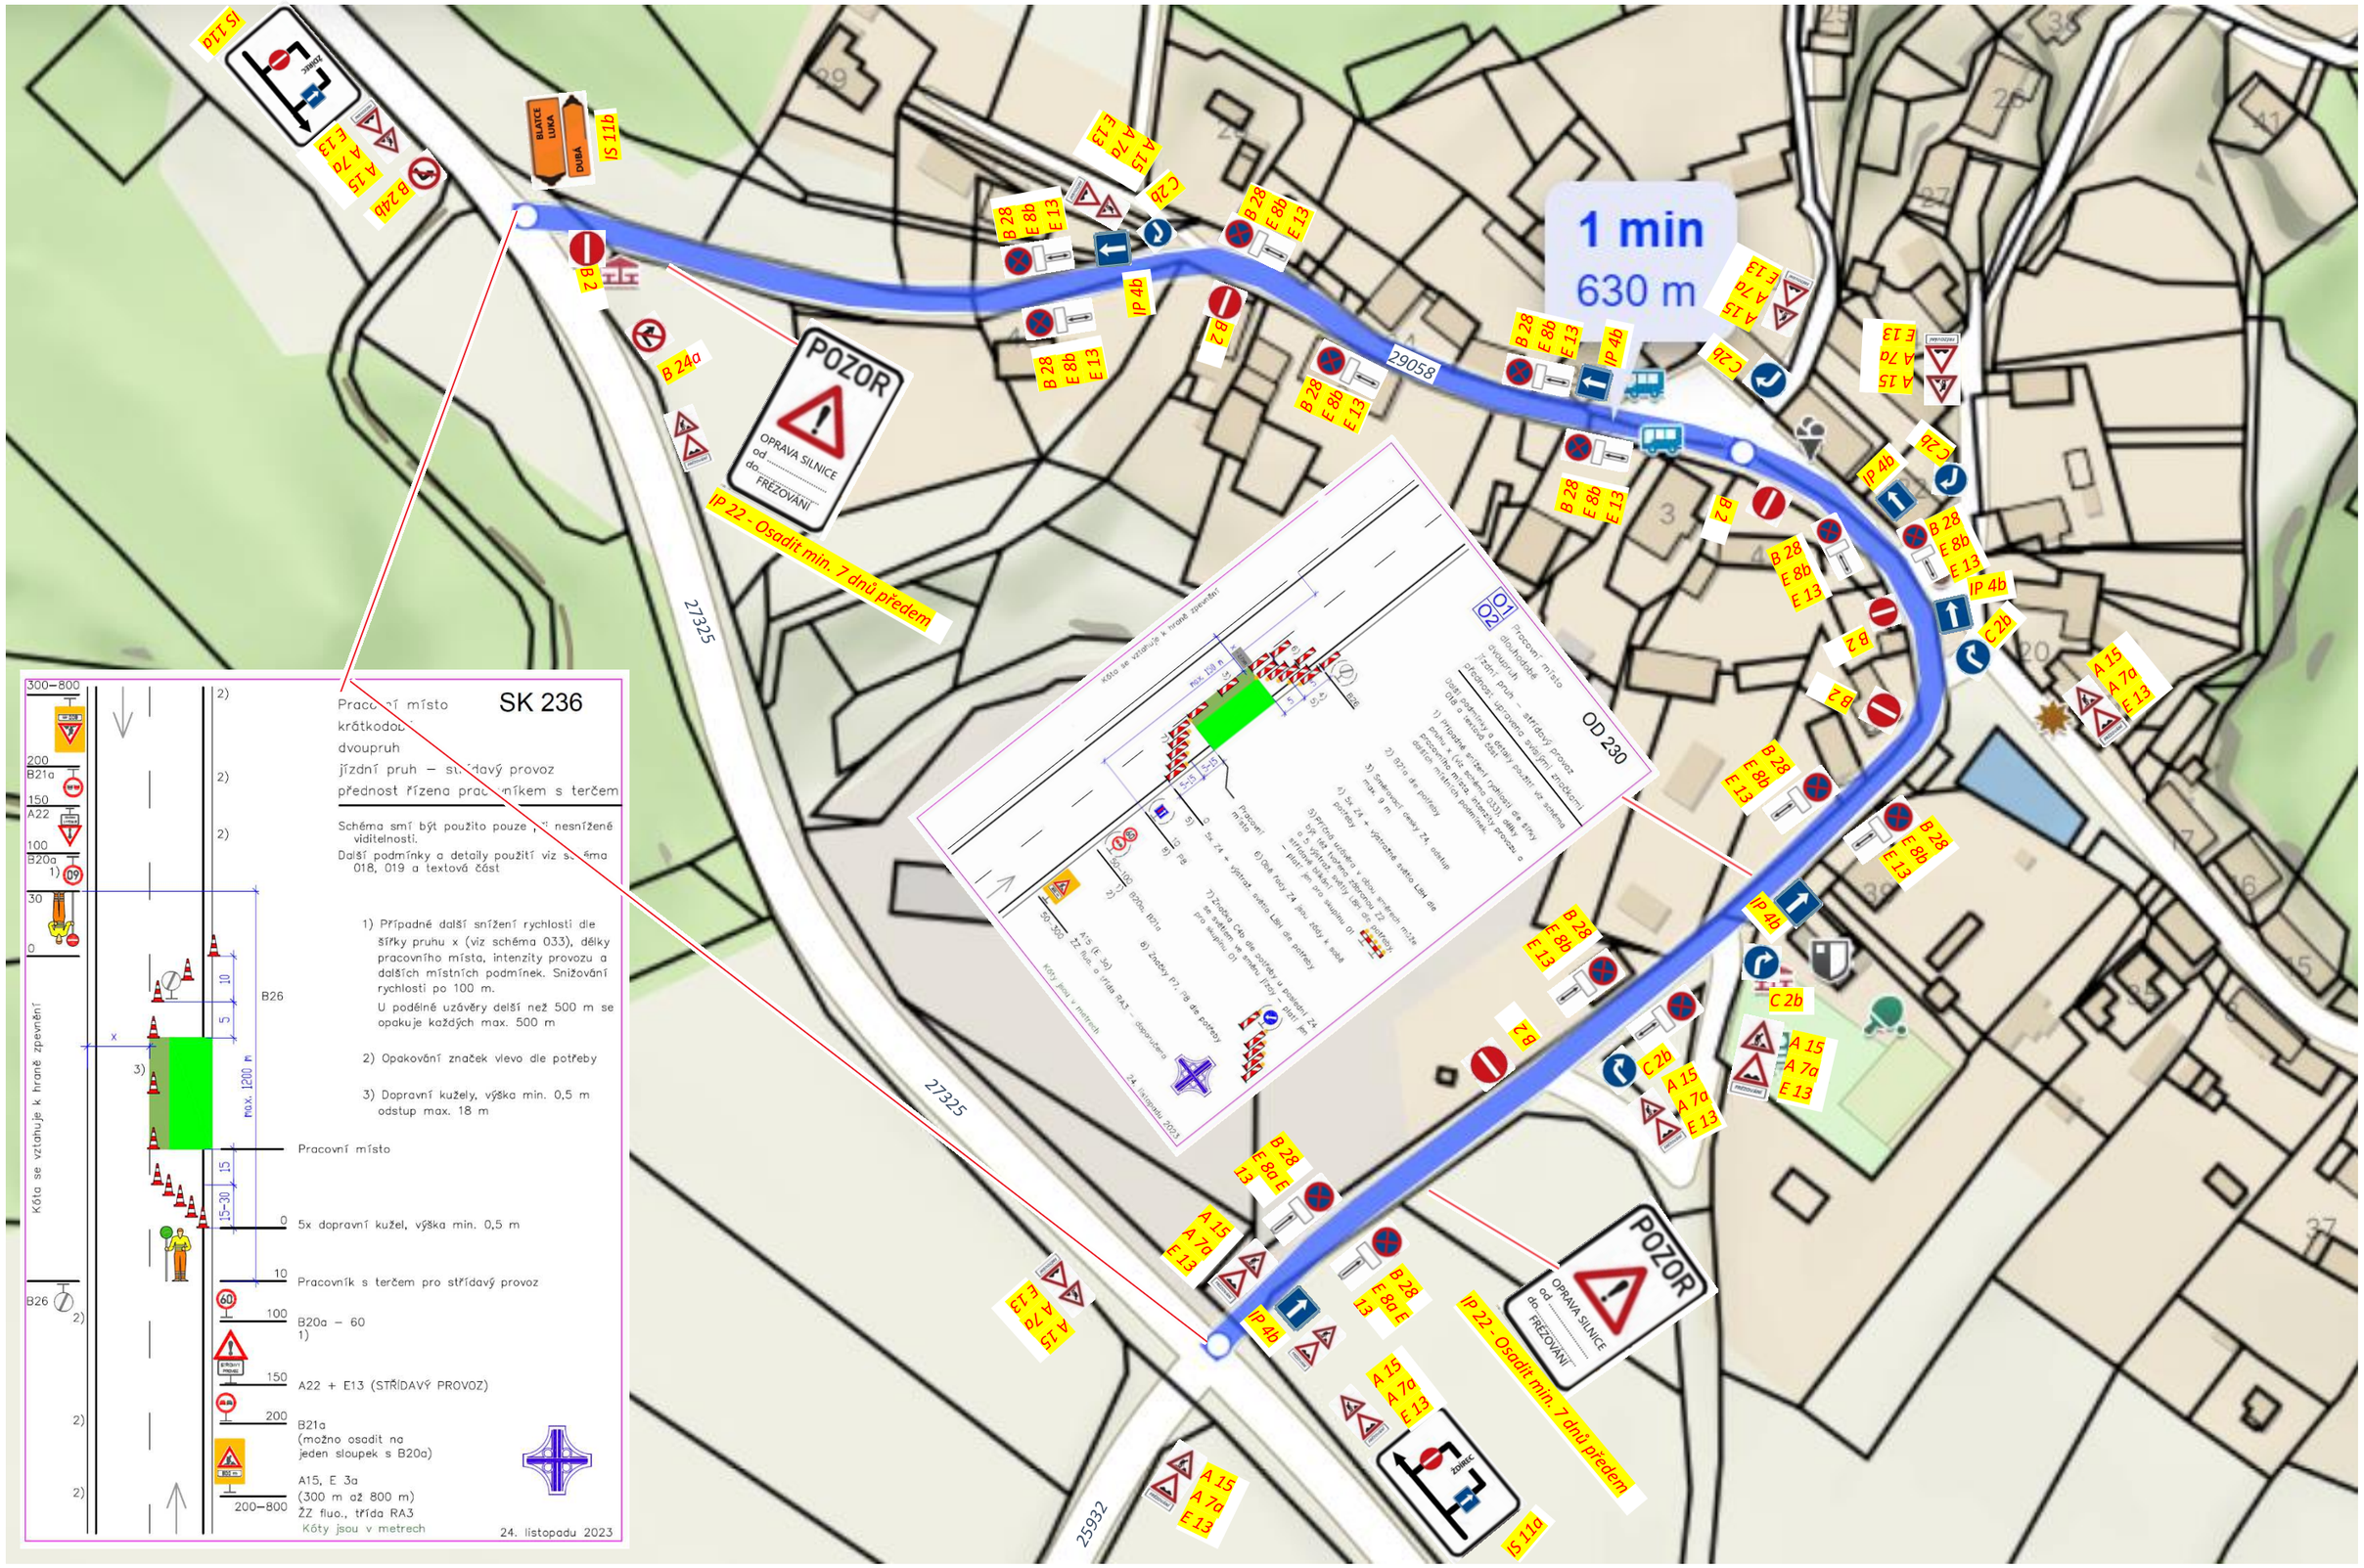

DIO – I. – ÚU – pokládka - *DZ - A15, A7a – budou osazeny po celou dobu prací*

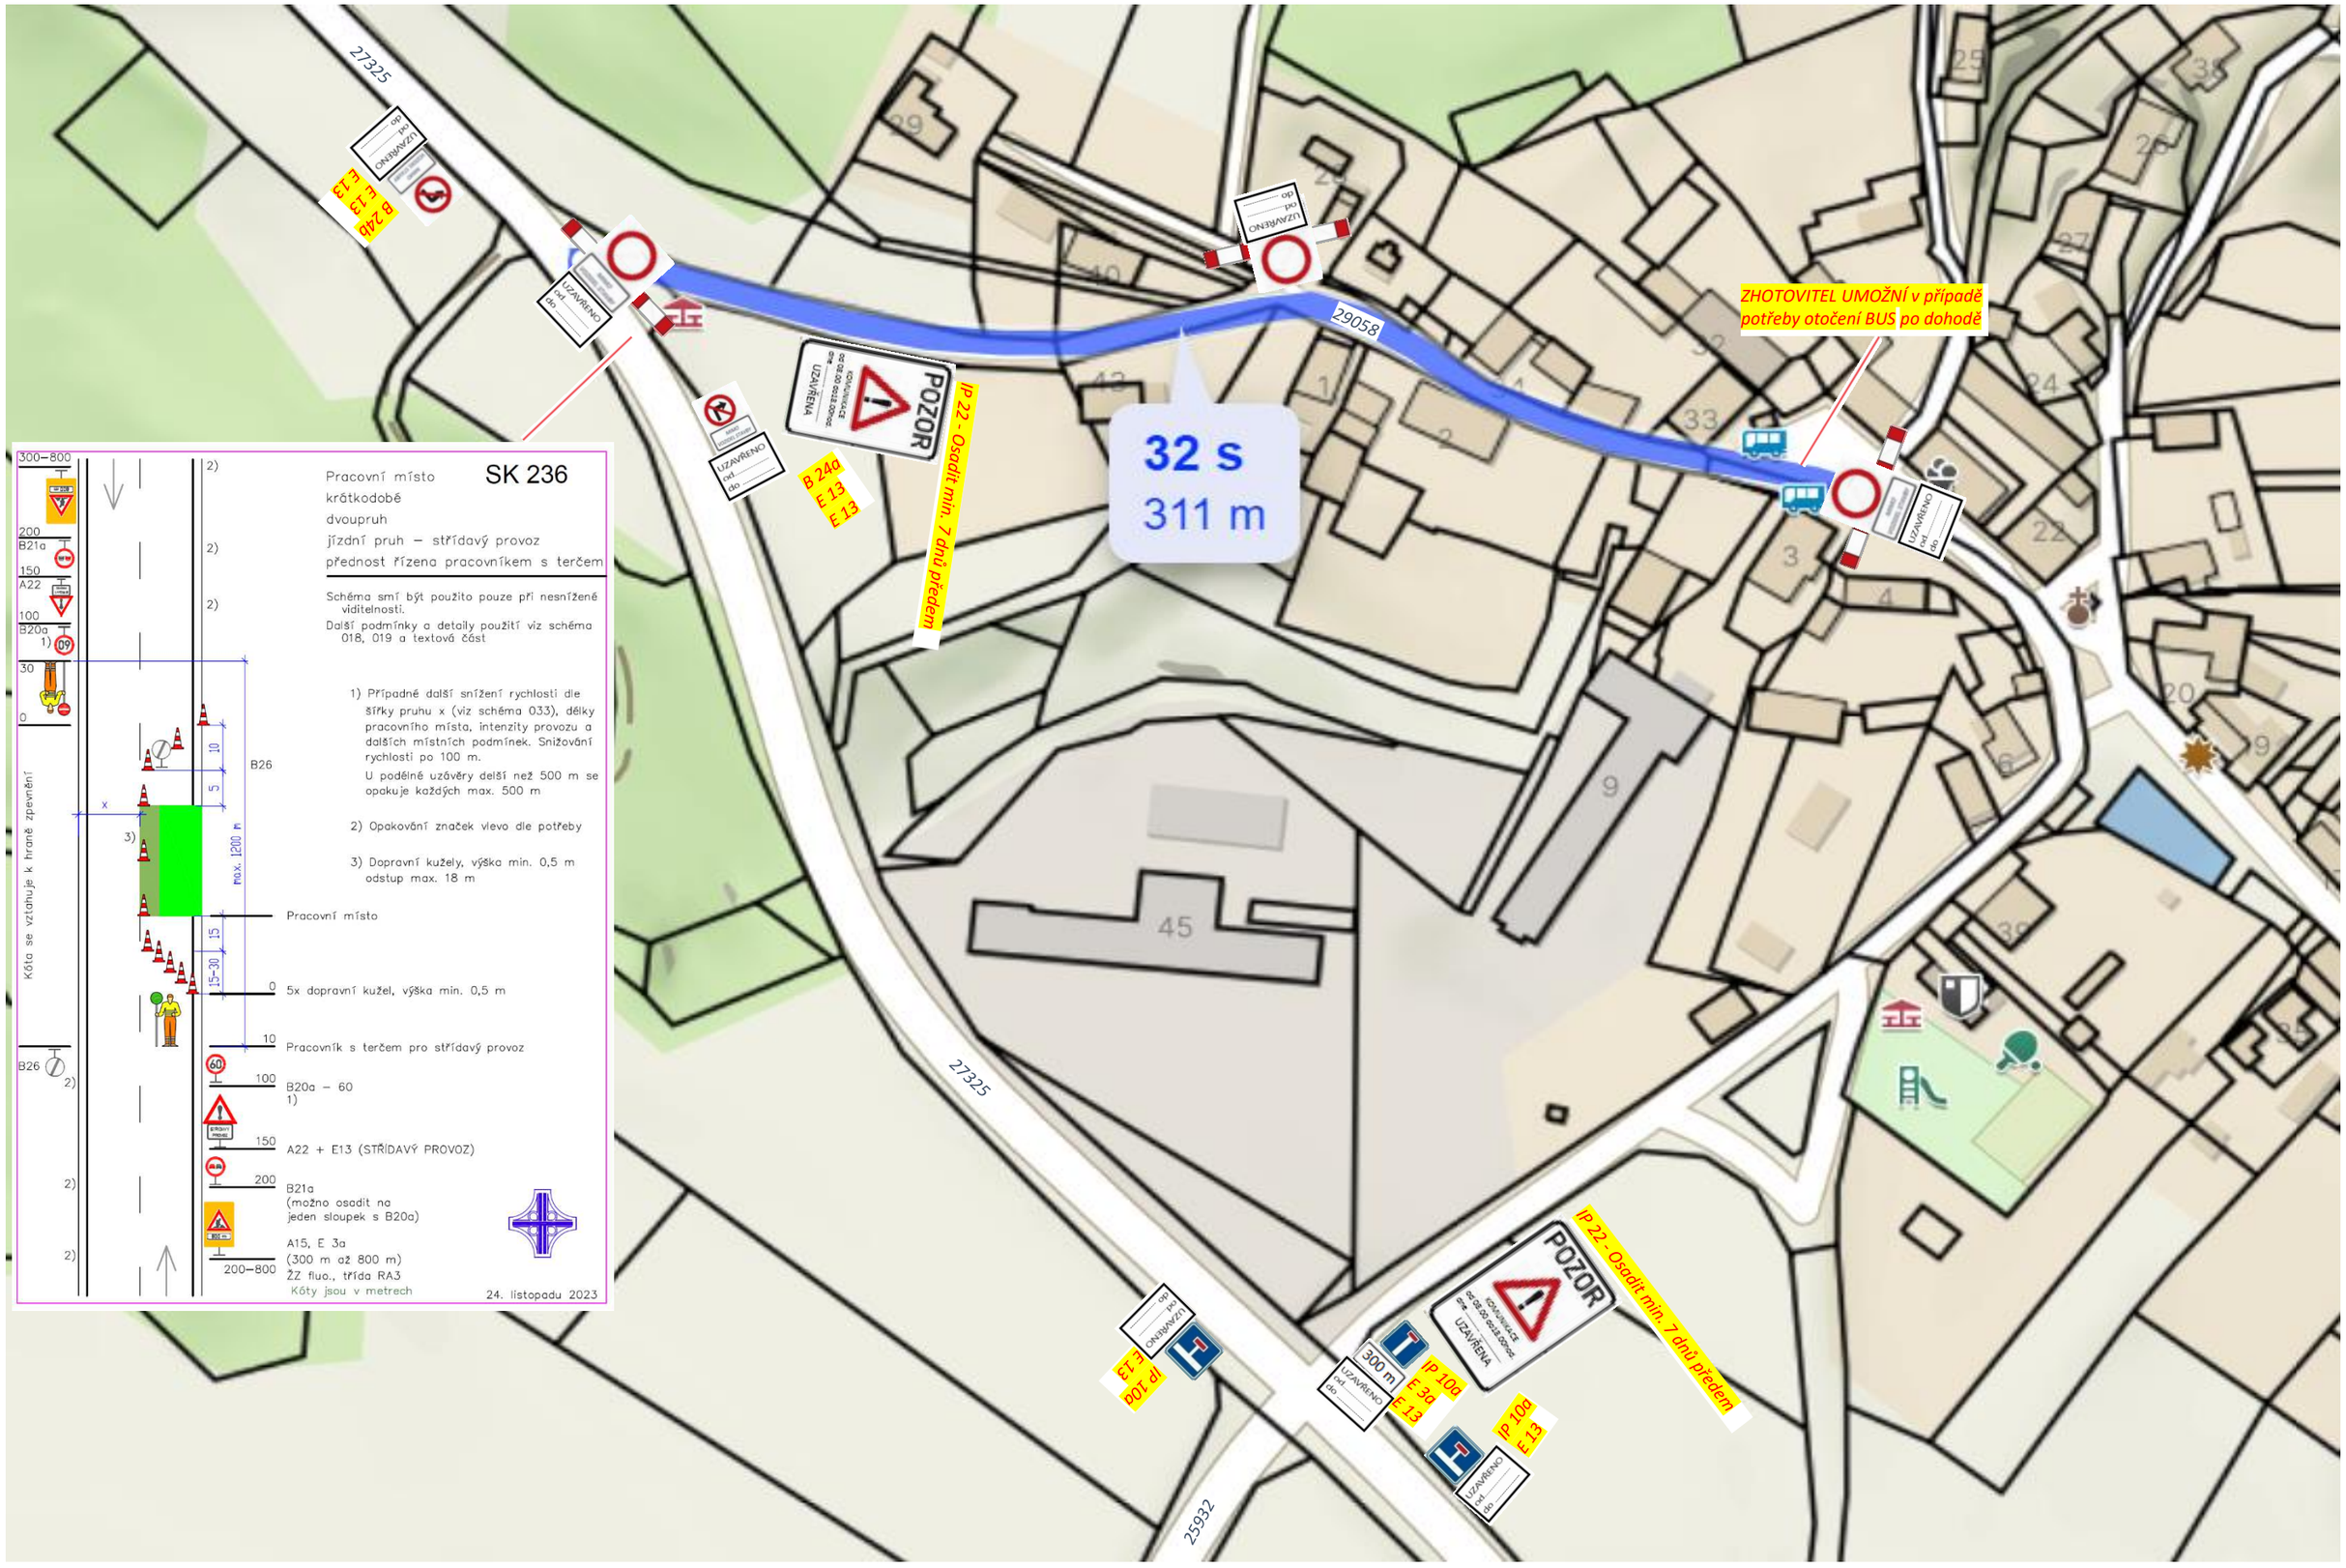
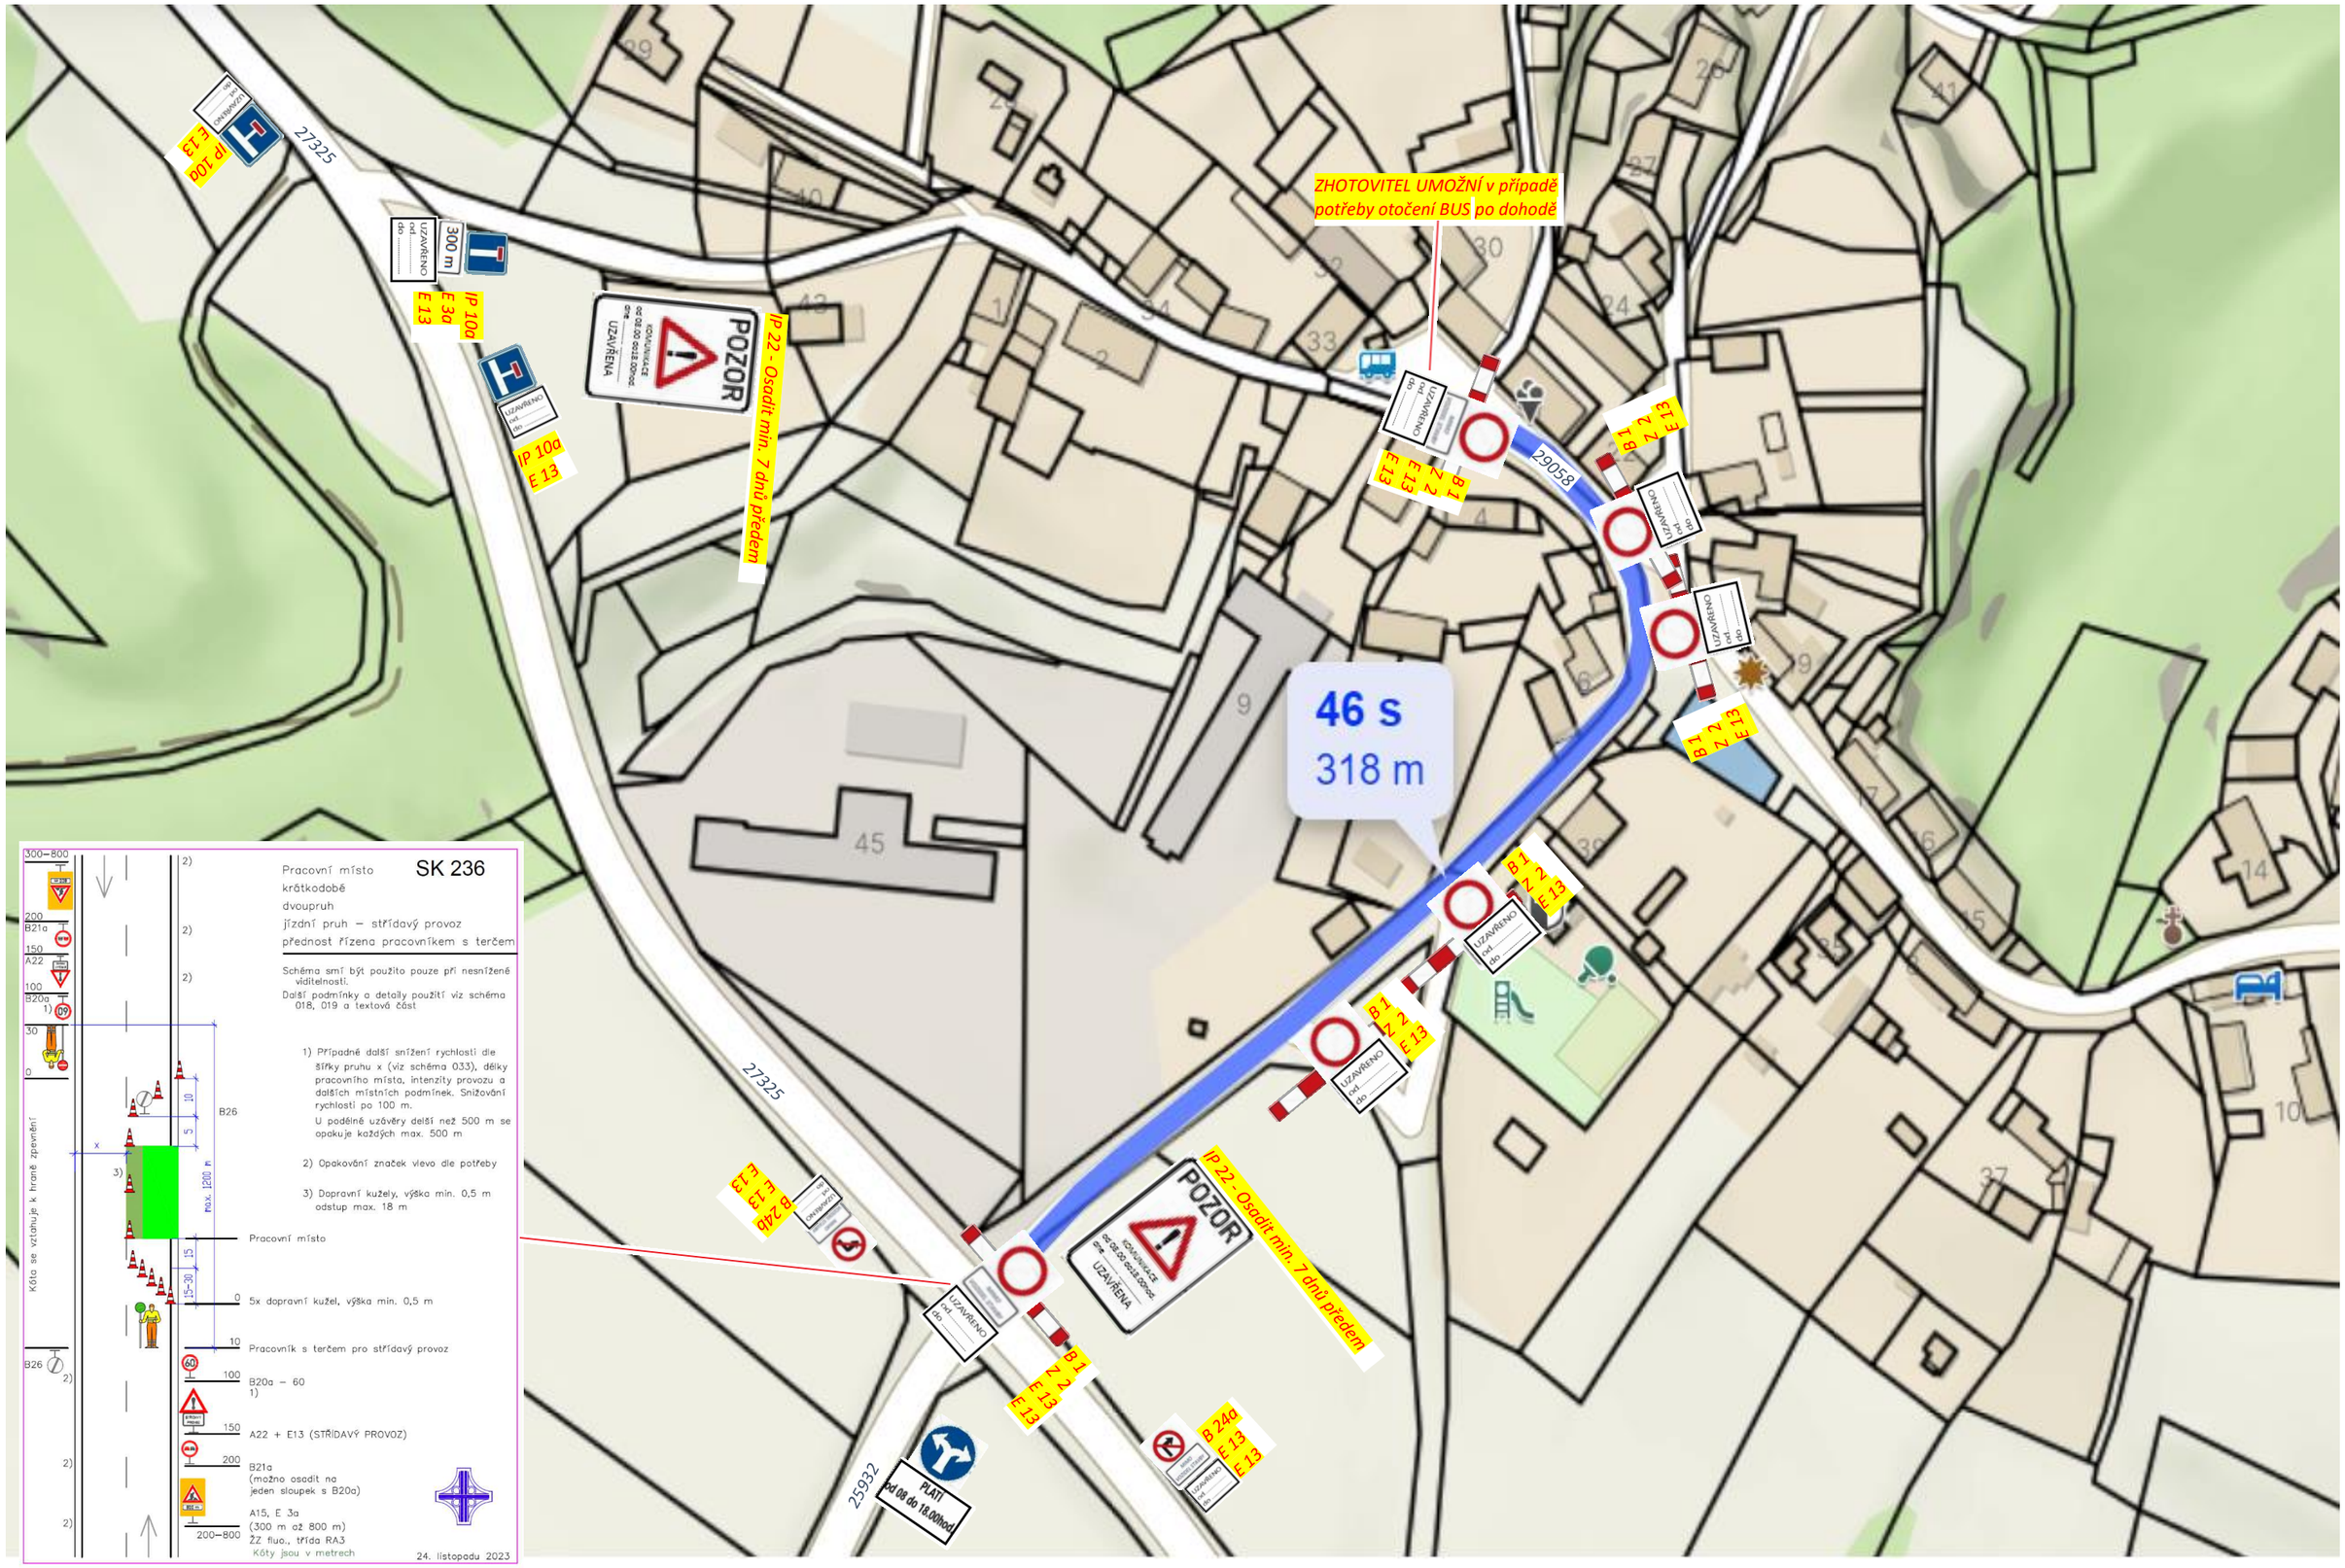
DIO – II. – ÚU – pokládka - *DZ - A15, A7a – budou osazeny po celou dobu prací*